



UMÍSTĚNÍ INFORMAČNÍCH CEDULÍ PŘI UZÁVĚŘE SILNICE III/27611

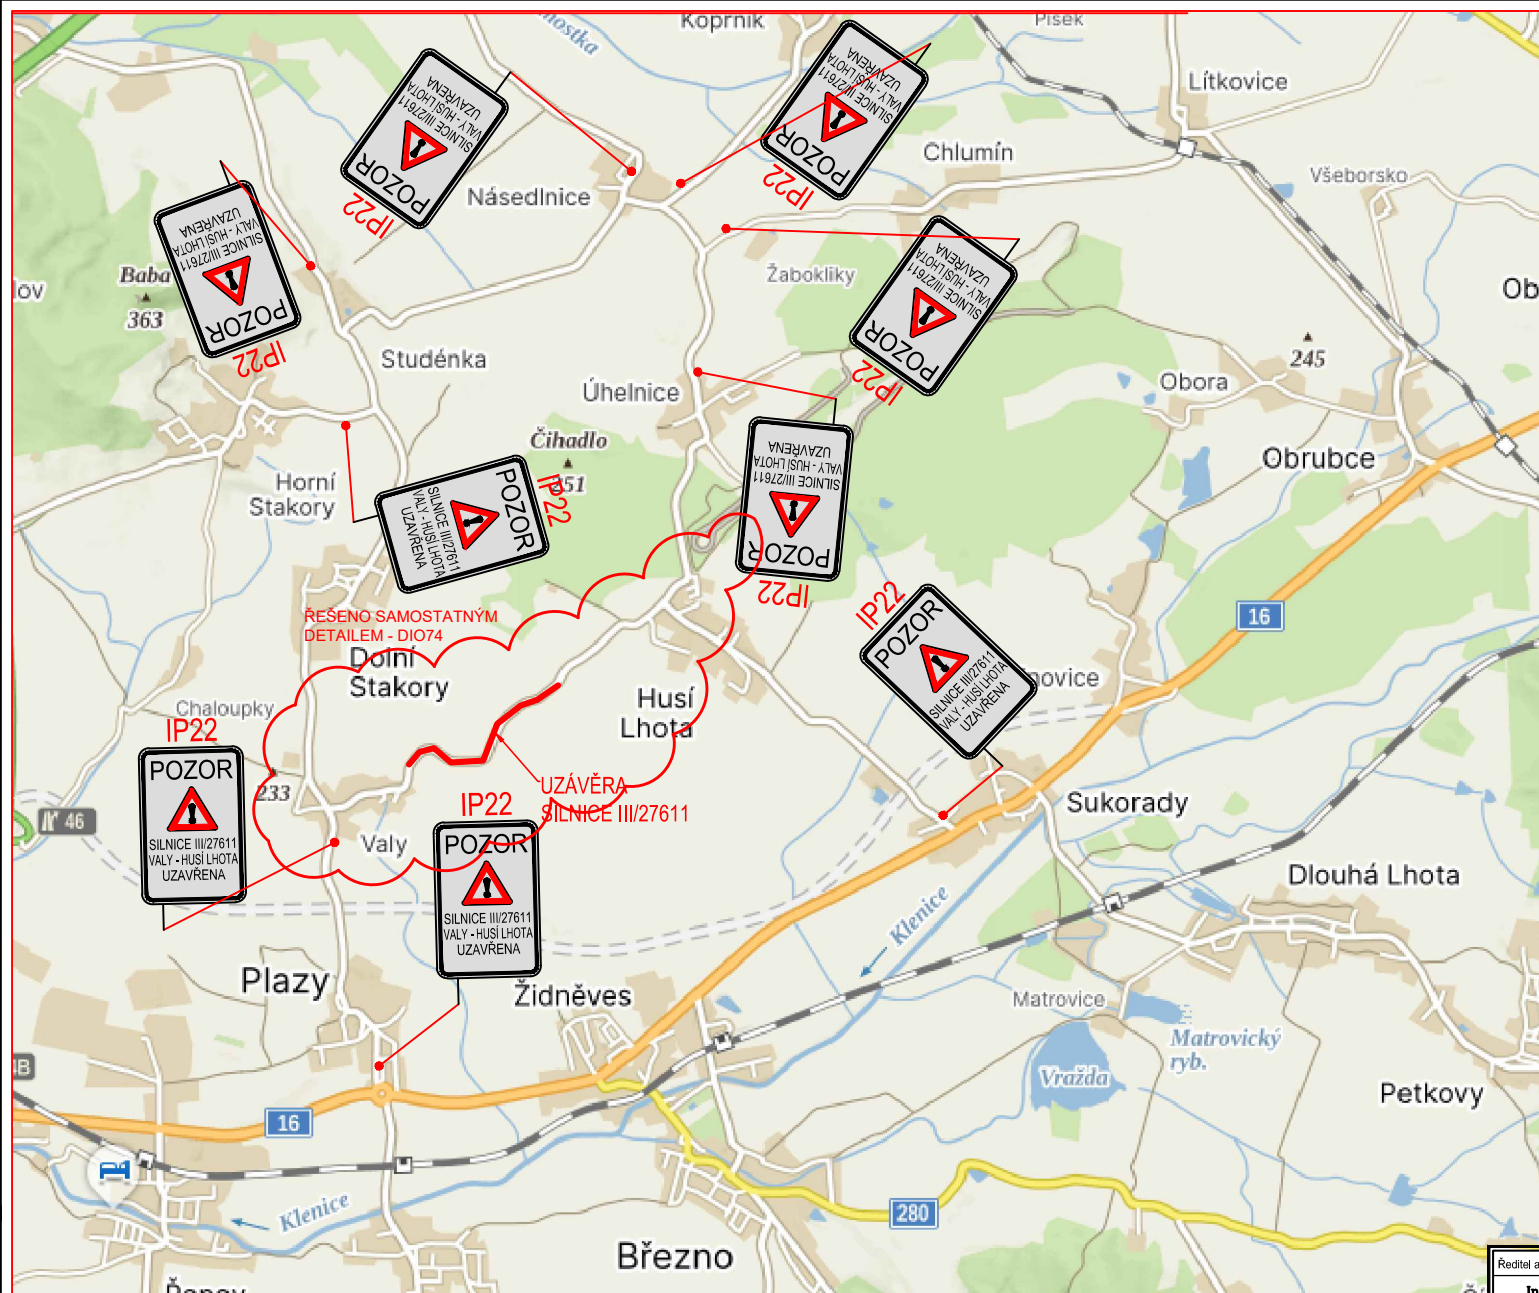

**ZNAČKY V
ROZPORU S
DIO
BUDOU
ZNEPLATNĚNY**

**ÚPLNÁ UZÁVĚRA
SILNICE III/27611V
DÉLCE CCA 1000
BM**

Ředitel atelieru Ing. Jirák J.	Zodpovědný projektant Ing. Horák J.	Tech. kontrola Ing. Adamt J.	Vypracoval Loupý M.	 <small>CR PROJECT s.r.o., PO BOXEM 315, 293 01 Mladá Boleslav tel.: +420 326 700 666 GSM GATE: +420 606 602 039 fax: +420 326 700 665 e-mail: info@crproject.cz URL: http://www.crproject.cz</small>
stavba: OPRAVA POVRCHU SILNICE III/27611 VALY - HUSÍ LHOTA				
část: DOPRAVNĚ-INŽENÝRSKÉ OPATŘENÍ				HP: Miroslav Loupý
objekt: -				číslo zakázky: 2023-002/24
obsah: SITUACE DIO				stupeň dokumentace: DIO
název dig.souboru: Situace DIO Valy x Husí Lhota.dwg				datum: 09.2023
číslo přílohy: DIO75				měřítko: - formát: A4
				výtisk číslo: -